

**ELŐTERJESZTÉS**  
**Dombegyház Nagyközség Önkormányzata Képviselő-testületének**  
**2021. év október 27. -i rendkívüli ülésére**

**Tárgy: Békéscsabai Tankerületi központ véleménykérese**

**Tisztelt Képviselő-testület!**

A Békéscsabai Tankerületi Központ a nemzeti köznevelésről szóló 2011. évi CXC. törvény 50.§. (8) bekezdése alapján megkereséssel fordult önkormányzatunkhoz, amelyben kérte a Balsaráti Vitus János Általános Iskola 2022/2023 tanévre vonatkozó felvételi körzetének megállapításához Dombegyház Nagyközség Önkormányzatának véleményét.

Köznev tv. 50.§. (8) : „*A területileg illetékes tankerületi központ meghatározza és közzéteszi az iskolák felvételi körzetét, továbbá a pedagógiai szakszolgálatot ellátó intézmény működési körzetét. A felvételi körzetek megállapításához a területileg illetékes tankerületi központnak be kell szereznie az érdekelt települési önkormányzatok véleményét.*” A megkeresés az előterjesztés mellékletét képezi.

A Dombegyház településen lakó-, illetve tartózkodási hellyel rendelkező gyermekek számára a kötelező felvételt az állami fenntartásban működő Balsaráti Vitus János Általános Iskola biztosítja minden tanévben A felvételi körzet Dombegyház, Kisdombegyház, Magyardombegyház települések közigazgatási területe. Javaslom a felvételi körzet tekintetében továbbra is ezt a felvételi körzetmeghatározást támogassa önkormányzatunk véleményében.

**HATÁROZATI JAVASLAT**

Dombegyház Nagyközség Önkormányzatának Képviselő-testülete a 2011. évi CXC. törvény 50.§. (8) bekezdése szerinti véleményezési jogkörében eljárva a következő döntést hozza:

Dombegyház Nagyközség Önkormányzata egyetért azzal, hogy a Balsaráti Vitus János Általános Iskola 2022/2023 tanévre vonatkozó felvételi körzete a jelenlegi és korábbi éveknek megfelelően olyan módon kerüljön meghatározásra, hogy a felvételi körzet Dombegyház, Kisdombegyház, Magyardombegyház települések közigazgatási területét foglalja magába.

A Képviselő-testület felkéri a polgármestert, hogy a Békéscsabai Tankerületi Központot az önkormányzat véleményéről jelen határozat megküldésével tájékoztassa.

Felelős: Dr. Varga Lajos polgármester


Határidő: 2021. október 29.

Dombegyház, 2021. október 26.



Dr. Varga Lajos  
polgármester

Ellenjegyzem:

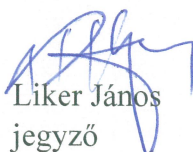

Liker János  
jegyző



2021 OKT 21.



Békéscsabai Tankerületi Központ

TK/033/04311-18/2021

Dombegyház Nagyközség Önkormányzata

Dombegyház

Tavaszi utca 5.

5836

Hivatali kapu: 347828712

Dombegyház Nagyközség Polgármesteri Hivatala	
Érkezett: 20.....év 2021. OKT. 21. hó.....nap	
Ikt.szám: <u>Alt/326/2021.</u>	Melléklet
Elsőadó: <u>L. F.</u>	

Tárgy: vélemény kérése felvételi körzet megállapítása tárgyában

**Tisztelt Polgármester Úr!**

Alulírott Bánki András, a Békéscsabai Tankerületi Központ (székhely: 5600 Békéscsaba, Kiss Ernő u. 3., adóigazgatási azonosító száma: 15835004-2-04, törzskönyvi azonosító szám: 835002) képviselője a nemzeti köznevelésről szóló 2011. évi CXCV. törvény 50. § (8) bekezdésében rögzített hatáskörömben eljárva azzal a kéressel fordulok Önökhöz, hogy a

1. Balsarát Vitus János Általános Iskola (5836 Dombegyház, Aradi u. 9-11.)

2022/2023. tanévre vonatkozó felvételi körzetének megállapításához Dombegyház Nagyközség Önkormányzatának

**véleményét**

legkésőbb 2021. október 29. napjáig szíveskedjenek megküldeni részemre az alábbi hivatali kapu címre: 168309135

Kérem, hogy a véleményben szíveskedjenek megadni a Dombegyház Nagyközség Önkormányzata jegyzőjének nyilvántartásában szereplő, a településen lakóhellyel, ennek hiányában tartózkodási hellyel rendelkező hátrányos helyzetű, általános iskolába járó gyermekek létszámát intézményi és tagintézményi bontásban.

Segítő közreműködésüket tisztelettel köszönöm!

Békéscsaba, 2021. október 21.

Tisztelettel:

  
Bánki András  
tankerületi igazgató





## Dombegyház Nagyközség Polgármesterétől

5836 Dombegyház, Tavasz u. 5.

Telefon: 68/432-031; Fax: 68/590-941

E-mail: polgarmester@dombegyhaz.co.hu

# MEGHÍVÓ

**Dombegyház Nagyközség Képviselő-testülete 2021. október 27-én (szerda) du. 15<sup>00</sup> órai kezdettel rendkívüli ülést tart, amelyre tisztelettel meghívom.**

**Az ülés helye:** Polgármesteri Hivatal  
Dombegyház, Tavasz u. 5.

### **N a p i r e n d i t e r v e z e t:**

- 1. Telekalakítás a „Bölcsődei szolgáltatás fejlesztése Dombegyházon” című, TOP-1.4.1-19-BS1-2019-00021 számú projekthez**  
Előadó: Dr. Varga Lajos polgármester
- 2. 2022. évi belső ellenőrzési terv elfogadása**  
Előadó: Dr. Varga Lajos polgármester
- 3. Békéscsabai Tankerületi Központ véleménykérése**  
Előadó: Dr. Varga Lajos polgármester
- 4. Bejelentések, kérdések, interpellációk**

**A napirendi pontok fontosságára való tekintettel megjelenésére feltétlenül számítok!**

Dombegyház, 2021. október 26.

Dr. Varga Lajos  
polgármester



**ELŐTERJESZTÉS**  
**Dombegyház Nagyközség Önkormányzata Képviselő-testületének**  
**2021. év október 27. -i rendkívüli ülésére**

**Tárgy: Telekalakítás a Bölcsődei szolgáltatás fejlesztése Dombegyházon” című, TOP-1.4.1-19-BS1-2019-00021 számú projekthez**

**Tisztelt Képviselő-testület!**

Dombegyház Nagyközség Önkormányzata a Bölcsődei szolgáltatás fejlesztése Dombegyházon” című, TOP-1.4.1-19-BS1-2019-00021 számú projekthez kapcsolódóan a lefolytatott beszerzési eljárást követően megbízta a HR Építéstudió Kft.-t kmegebízta 5836 Dombegyház, Béke u. 37. szám (hrs.:194) alatti épületből bölcsőde rendeltetésű épület kialakításához szükséges kiviteli szintű tervdokumentáció elkészítésével.

A tervek elkészültek, viszont építési engedély beszerzése szükséges. A földhivatali nyilvántartás szerinti telekméret azonban nem elegendő alapterületű a beéptési korlát miatt az építési engedély kiadásához.

Ugyanakkor a 194 helyrajzi számú óvodai ingatlan mellett található az ugyancsak Dombegyház nagyközség Önkormányzata tulajdonában álló 191 helyrajzi számú ingatlan, amelynek az óvodai telekkel határos részét egyébként a természetben az óvodával egybenyitva használ az intézmény, azaz már több mint egy évtizede a használat szempontjából az óvodához tartozik. A 191 helyrajzi számú önkormányzati ingatlanok jelleg is az óvodai célra használt részét ezért telekalakítási eljárás keretében célszerű és szükséges az óvodai ingatlanhoz egybevonni egyrészt a tényleges használat, másrészt az építési engedélyezési eljáráshoz szükséges telekméret biztosítása érdekében.

A telekalakításhoz szükséges változási vázrajzot elkészítettük, amely az előterjesztés melléklete.

A további ügyintézéshez szükséges a Képviselő-testület határozata, melyben felhatalmazzák a polgármestert, hogy a telekalakításokkal kapcsolatban a földhivatalnál eljárhasson.

Az előterjesztéshez mellékelte, Farkas Sándor földmérő által készített 20-26/2021 munkaszámú változási vázrajz szerint a 191 és 191 helyrajzi számú ingatlanok adatai az alábbiak szerint változnak:

**Változás előtt:**

<i>Helyrajzi szám, műv. ág</i>	<i>Terület m<sup>2</sup></i>
191 hrsz - kivett közterület	4861
194 hrsz -kivett udvar, melléképület, óvoda, intézményi terület	3564

**Változás után:**

<i>Helyrajzi szám, műv. ág</i>	<i>Terület m<sup>2</sup></i>
191 hrsz - kivett közterület	2997
194 hrsz -kivett udvar, melléképület, óvoda, intézményi terület	5428

Kérem a Tisztelt Képviselő-testületet, hogy az előterjesztéshez mellékelte változási vázrajz szerinti telekalakítást jóváhagyni szíveskedjenek, továbbá kérem a telekalakítás engedélyeztetéséhez és az

engedélyezett telekalakításnak az ingatlan - nyilvántartási átvezetéséhez szükséges döntés szíveskedjenek meghozni.

## HATÁROZATI JAVASLAT

Dombegyház Nagyközség Önkormányzatának Képviselő-testülete az előterjesztéshez mellékelt, Dombegyház Nagyközség Önkormányzatának tulajdonában álló Dombegyház belterület 191 és 194 helyrajzi számú ingatlanok telekhatár rendezéséhez Farkas Sándor földmérő által készített 20-26/2021 munkaszámú változási vázrajz szerinti telekalakításával egyetért, azt jóváhagyja.

A Képviselő-testület felhatalmazza a polgármestert a telekalakítási eljáráshoz kapcsolódó ingatlan-nyilvántartási eljáráshoz szükséges kérelmek benyújtására, a szükséges jognyilatkozatok megtételére.

Felelős: Dr. Varga Lajos polgármester

Határidő: azonnal


Dombegyház, 2021. október 26.



Dr. Varga Lajos  
polgármester



Ellenjegyzem:

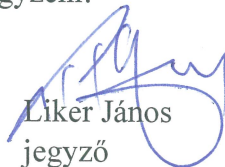

Líker János  
jegyző

640.395/2014

A munkavégző neve

20-26/2021.

Munkaszám:

## VÁLTOZÁSI VÁZRAJZ

a(z) 191 és 194 helyrajzi számú földrészlet(ek) telekhatár-rendeztéséhez

Adatszolgáltatás száma: 24-639/2021.

Méretarány: 1:1000

Címkoordináta 191 hrsz		
1	810986	112856

Címkoordináták 194 hrsz		
1	810956	112901
2	810925	112869
3	810916	112863
4	810898	112855
5	810885	112857
6	810919	112847
7	810926	112844

A változásti vázrajz megfelel az ingatlan-nyilvántartás célú földmérési és térképészeti tevékenység részletes szabályairól szóló 25/2013. (IV.16.) VM-rendeletben foglalt tartalmi és pontossági előírásoknak.

Változás előtti állapot							Változás utáni állapot							
Helyrajzi szám	Alrészlet		Min.o.	Terület		AK	Helyrajzi szám	Alrészlet		Min.o.	Terület		AK	Szolgalmi és egyéb jogok
	jel	műv. ág		ha	m <sup>2</sup>			jel	műv. ág		ha	m <sup>2</sup>		
1	2	3	4	5	6	7	8	9	10	11	12	13	14	15
191		kivett, közterület		-	4861	0,00	191		kivett, közterület		-	2997	0,00	3. Bejegyző határozat: 38005/2013.12.20. Hidrogeológiai védőövezet "B" védőzóna Átjárási és út szolgalmi jog a 194 hrsz. I. jelű, 216 m <sup>2</sup> nagyságú területére a 191 hrsz-ú földrészlet mindenkorai tulajdonosát illeti meg.
194		kivett, udvar, melléképület, óvoda, intézményi épület		-	3564	0,00	194		kivett, udvar, melléképület, óvoda, intézményi épület		-	5428	0,00	2. Bejegyző határozat: 38006/2013.12.20. Hidrogeológiai védőövezet "B" védőzóna Átjárási és út szolgalmi jog a 194 hrsz. I. jelű, 216 m <sup>2</sup> nagyságú területére a 194 hrsz-ú földrészlet mindenkorai tulajdonosát terheli meg.
Összesen:				-	8425	0,00					-	8425	0,00	

Készítette: Nagybánhegyes, 2021.10.06.

FARKAS SÁNDOR földmérő e.v.

Székhely: 5668 Nagybánhegyes,

Arany János u. 7.

Farkas Sándor Készítő Adószám: 44665519-1-24

Földmérő igazolvány száma: 7514/2018. Nyilvántartási szám: 4611539

A vázrajz méretek levételére nem alkalmas.

A telekhatár-rendeztés ábrázolása az akaratunknak megfelelően történt:

.....  
.....  
.....  
.....  
.....

Nagy János  
földrendező mérnök

minőséget tanúsító földmérő  
5600 Békéscsaba, Derkovits sor 10.2e.8.

Ing.rend.min.sz.: 1200/1991. I.R.F.szám: 1200/1991

Kamarai tagsági száma: GD/04366/2014/08363-1-24

Földmérő igazolvány száma: 4807/2013/3535252-55481043

A helyrajzi számozás és területszámítás helyes. Ez a záradék a kelteztől számított egy évig hatályos.

Mezőkovácsháza, 2021..év .....10..... hó .....19..... nap



záradékoló

Ing.rend.min.sz.: 2252/2014

E-11/2014

Béke utca

(1179)

31  
óvoda

35

194

195/1

195/2

191

189/1

190

189/2

Bem utca

(279)

2b

195/4

2/C

195/6





2/D

195/7

2d

197

2

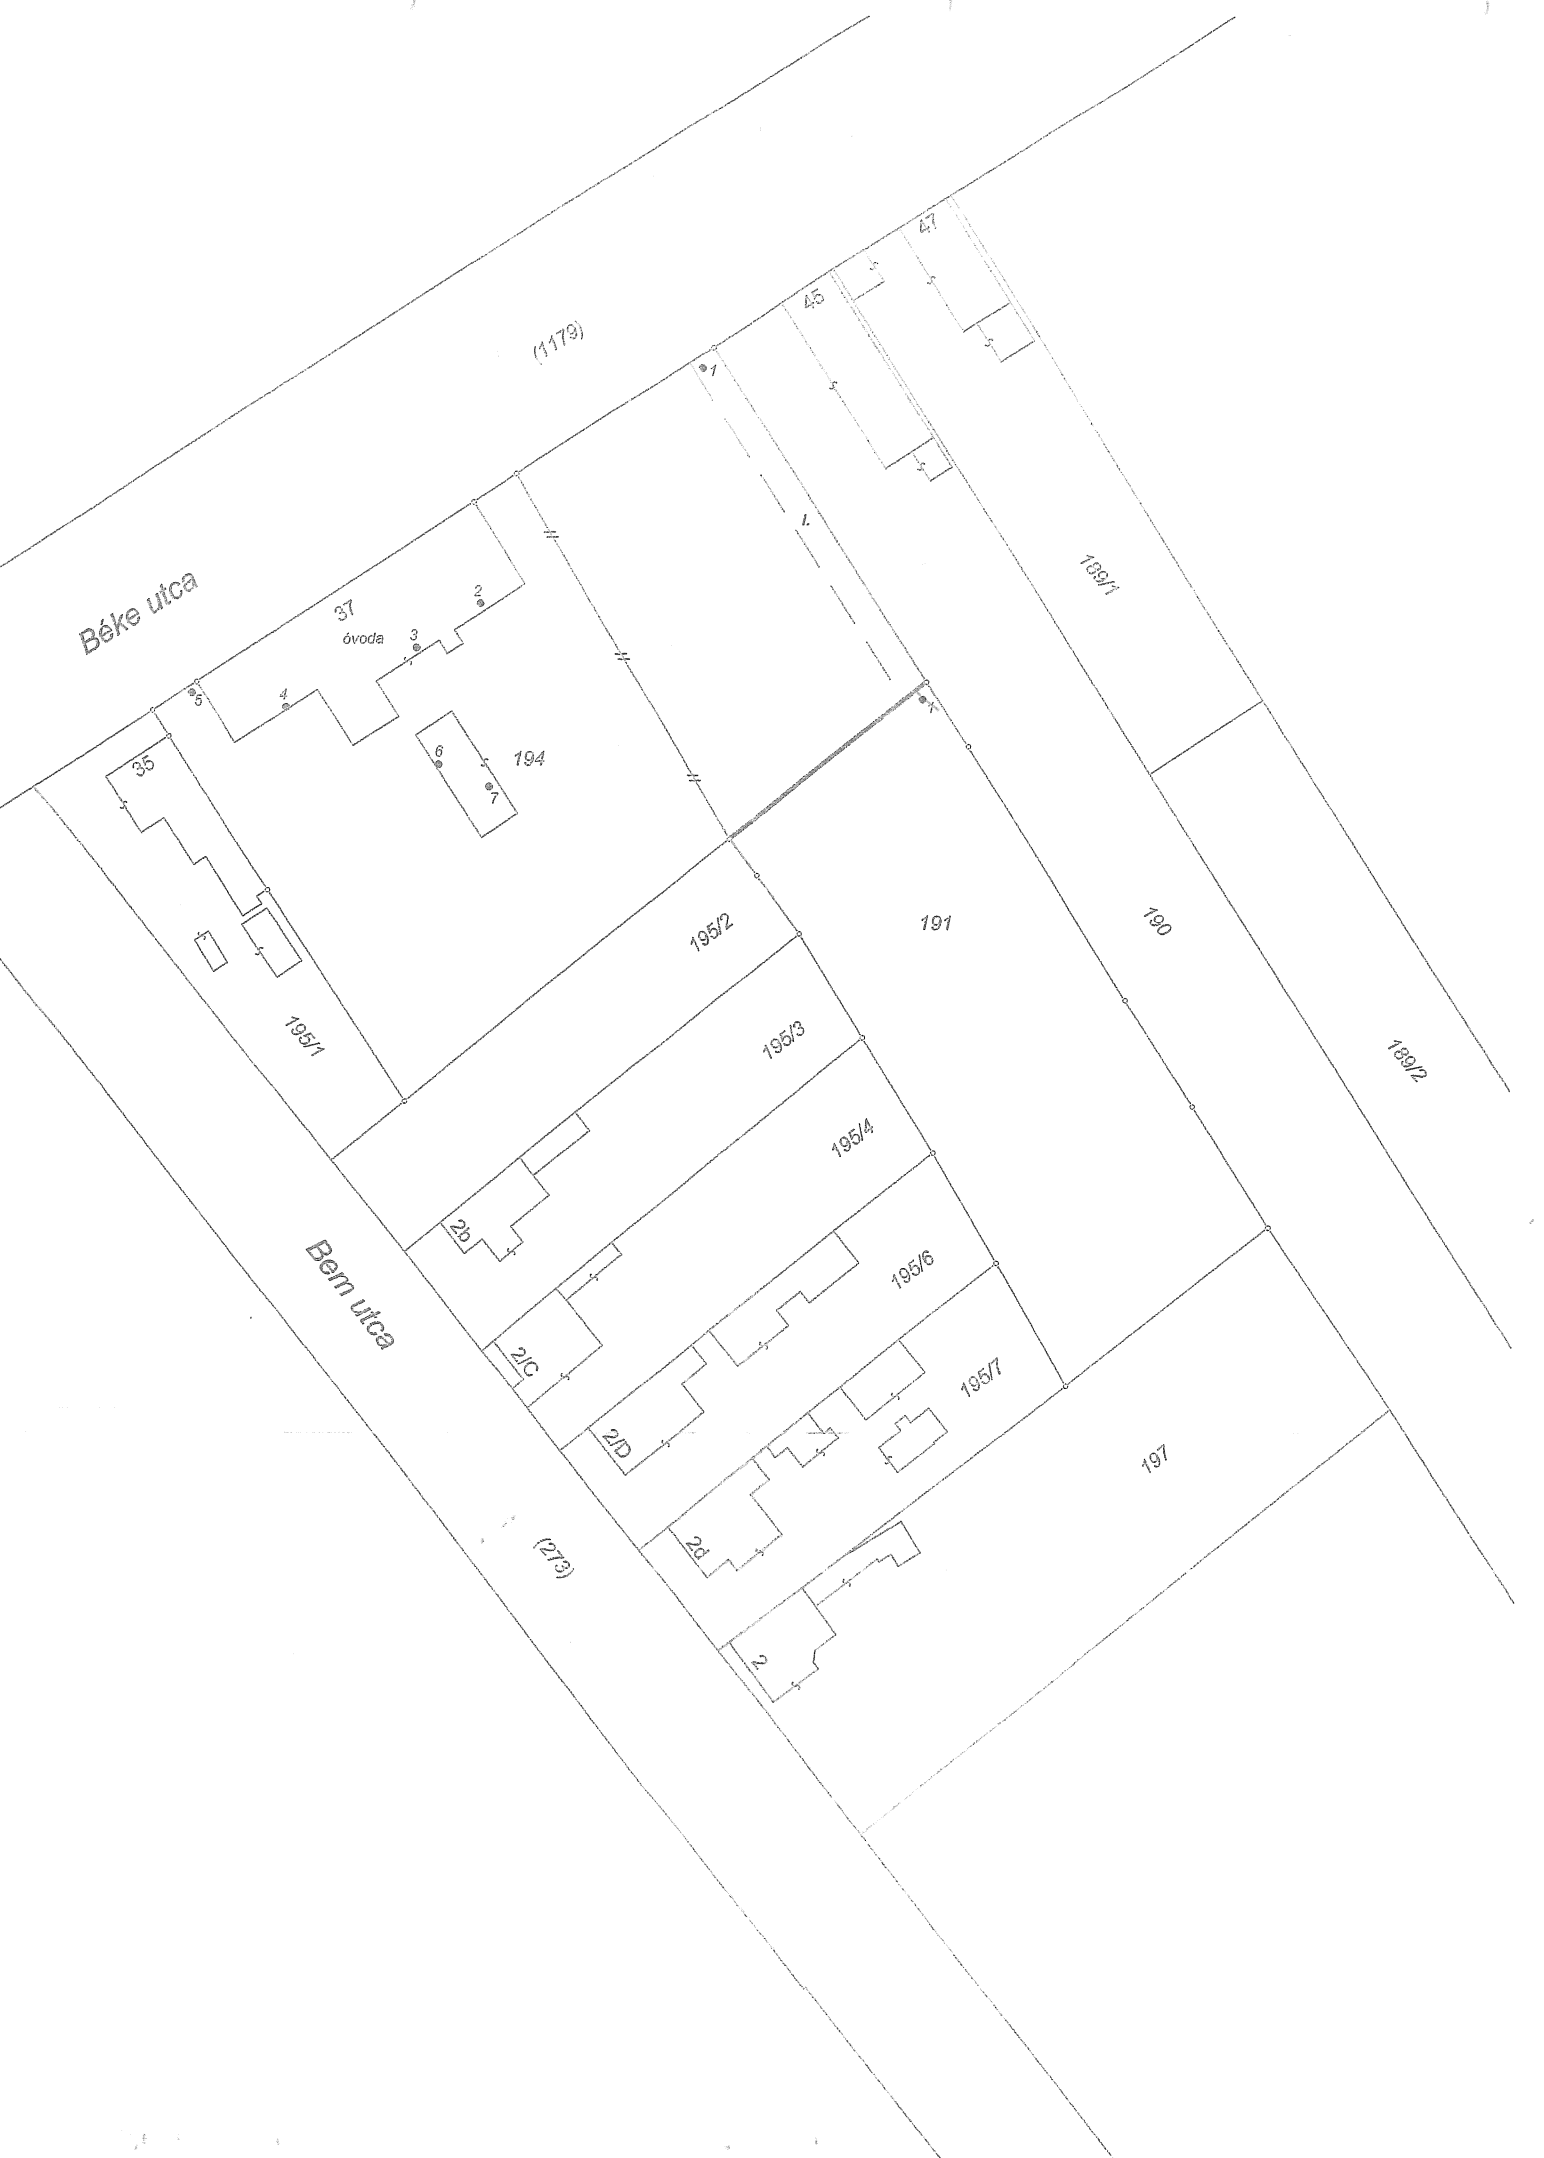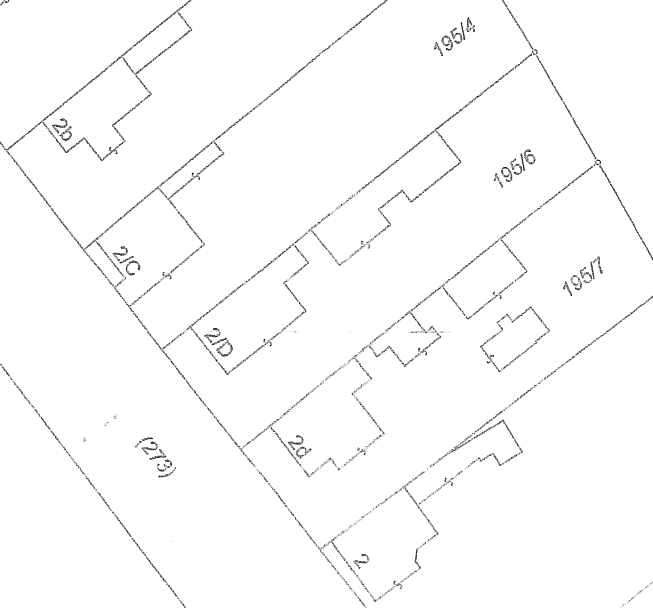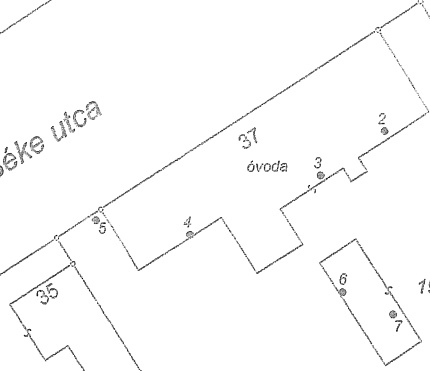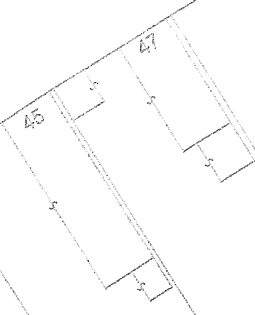

**E L Ő T E R J E S Z T É S**  
**Dombegyház Nagyközség Önkormányzata Képviselő- testületének**  
**2021. október 27.-i rendkívüli ülésére**

**Tárgy: 2022. évi belső ellenőrzési terv elfogadása**

**Tisztelt Képviselő-testület!**

Az államháztartásról szóló 2011. évi CXCV. törvénynek a (továbbiakban: Áht.), valamint a költségvetési szervek belső kontrollrendszeréről és a belső ellenőrzésről szóló 370/2011. (XII. 31.) Kormányrendeletnek (a továbbiakban: Ber.) megfelelően a közpénzek felhasználásában résztvevő költségvetési szervek kötelesek belső ellenőrzési rendszert működtetni abból a célból, hogy a szervezet vezetője számára bizonyosságot nyújtsanak az általa kiépített és működtetett pénzügyi irányítási és kontroll rendszerek megfelelőségét illetően.

A Ber. 32. § az alábbiakról rendelkezik:

„32. § (1) A belső ellenőrzési vezető az éves ellenőrzési tervet jóváhagyásra megküldi a költségvetési szerv vezetőjének.

(2) A jóváhagyást követően a költségvetési szerv vezetője a tárgyévvel kapcsolatos éves ellenőrzési tervét megküldi a fejezetet irányító szerv belső ellenőrzési vezetőjére minden év november 15-ig.

(3) Helyi önkormányzati költségvetési szerv esetén a belső ellenőrzési vezető a tárgyévvel kapcsolatos éves ellenőrzési tervét megküldi a jegyző, illetve főjegyző részére a tárgyévvel megelőző év november 30-ig. Társulás esetén a belső ellenőrzési vezető a tárgyévvel kapcsolatos éves ellenőrzési tervét megküldi a létrehozott költségvetési szerv vezetőjére és a társulási tanács elnöke részére.

(4) Helyi önkormányzati költségvetési szervek esetében az éves ellenőrzési tervet a képviselő-testület a tárgyévvel megelőző év december 31-ig hagyja jóvá.”

A Hivatal az egyeztetések és a kockázatértékelés alapján elkészítette a javaslatot a 2021. évi belső ellenőrzési tervre vonatkozóan, amelyet a határozati javaslat melléklete tartalmaz.

Kérem a Tisztelt Képviselő-testületet, hogy a javaslatot tárgyalja meg és hozza meg döntését.

**HATÁROZATI JAVASLAT**

Dombegyház Nagyközségi Önkormányzat Képviselő-testülete a belső ellenőrzési feladatait 2022. évben a Dél-Békési Kistérség Többcélú Társulás útján látja el, és az elvégzendő belső ellenőrzési feladatokat az alábbiak szerint határozza meg:

Ellenőrzendő folyamatok és szervezeti egységek	Az ellenőrzésre vonatkozó stratégia (ellenőrzés célja, módszere, tárgya, terjedelme, ellenőrzött időszak)	Azonosított kockázati tényezők	Az ellenőrzés típusa	Az ellenőrzés ütemezése	Erőforrás szükségletek
Hollósy Kornélia Egységes Óvoda- Bölcsőde	Óvodai gyermek étkeztetés dokumentumainak vizsgálata Módszer:	nyilvántartások szabályszerűsége	Pénzügyi, szabályszerűségi ellenőrzés	2022 ....	..... revizori nap



	nyilvántartások vizsgálata Időszak: 2021				
Konyha	Iskolai tanulók gyermek étkeztetés dokumentumainak vizsgálata Módszer: nyilvántartások vizsgálata Időszak: 2021	nyilvántartások szabályszerűsége	Pénzügyi szabályszerűsége ellenőrzés	2022. ...	..... revizori nap
Önkormányzat	leltározási tevékenység dokumentumainak ellenőrzése időszak: 2021	nyilvántartások szabályszerűsége	Pénzügyi szabályszerűsége ellenőrzés	2022.....	..... revizori nap

A Képviselő-testület a feladatellátáshoz szükséges forrást a 2022. évi költségvetésében biztosítja.

Felelős: Dr. Varga Lajos polgármester

Határidő: azonnal

Dombegyház, 2021. október 26.



Dr. Varga Lajos  
polgármester



Ellenjegyeztem:

  
Liker János  
jegyző